


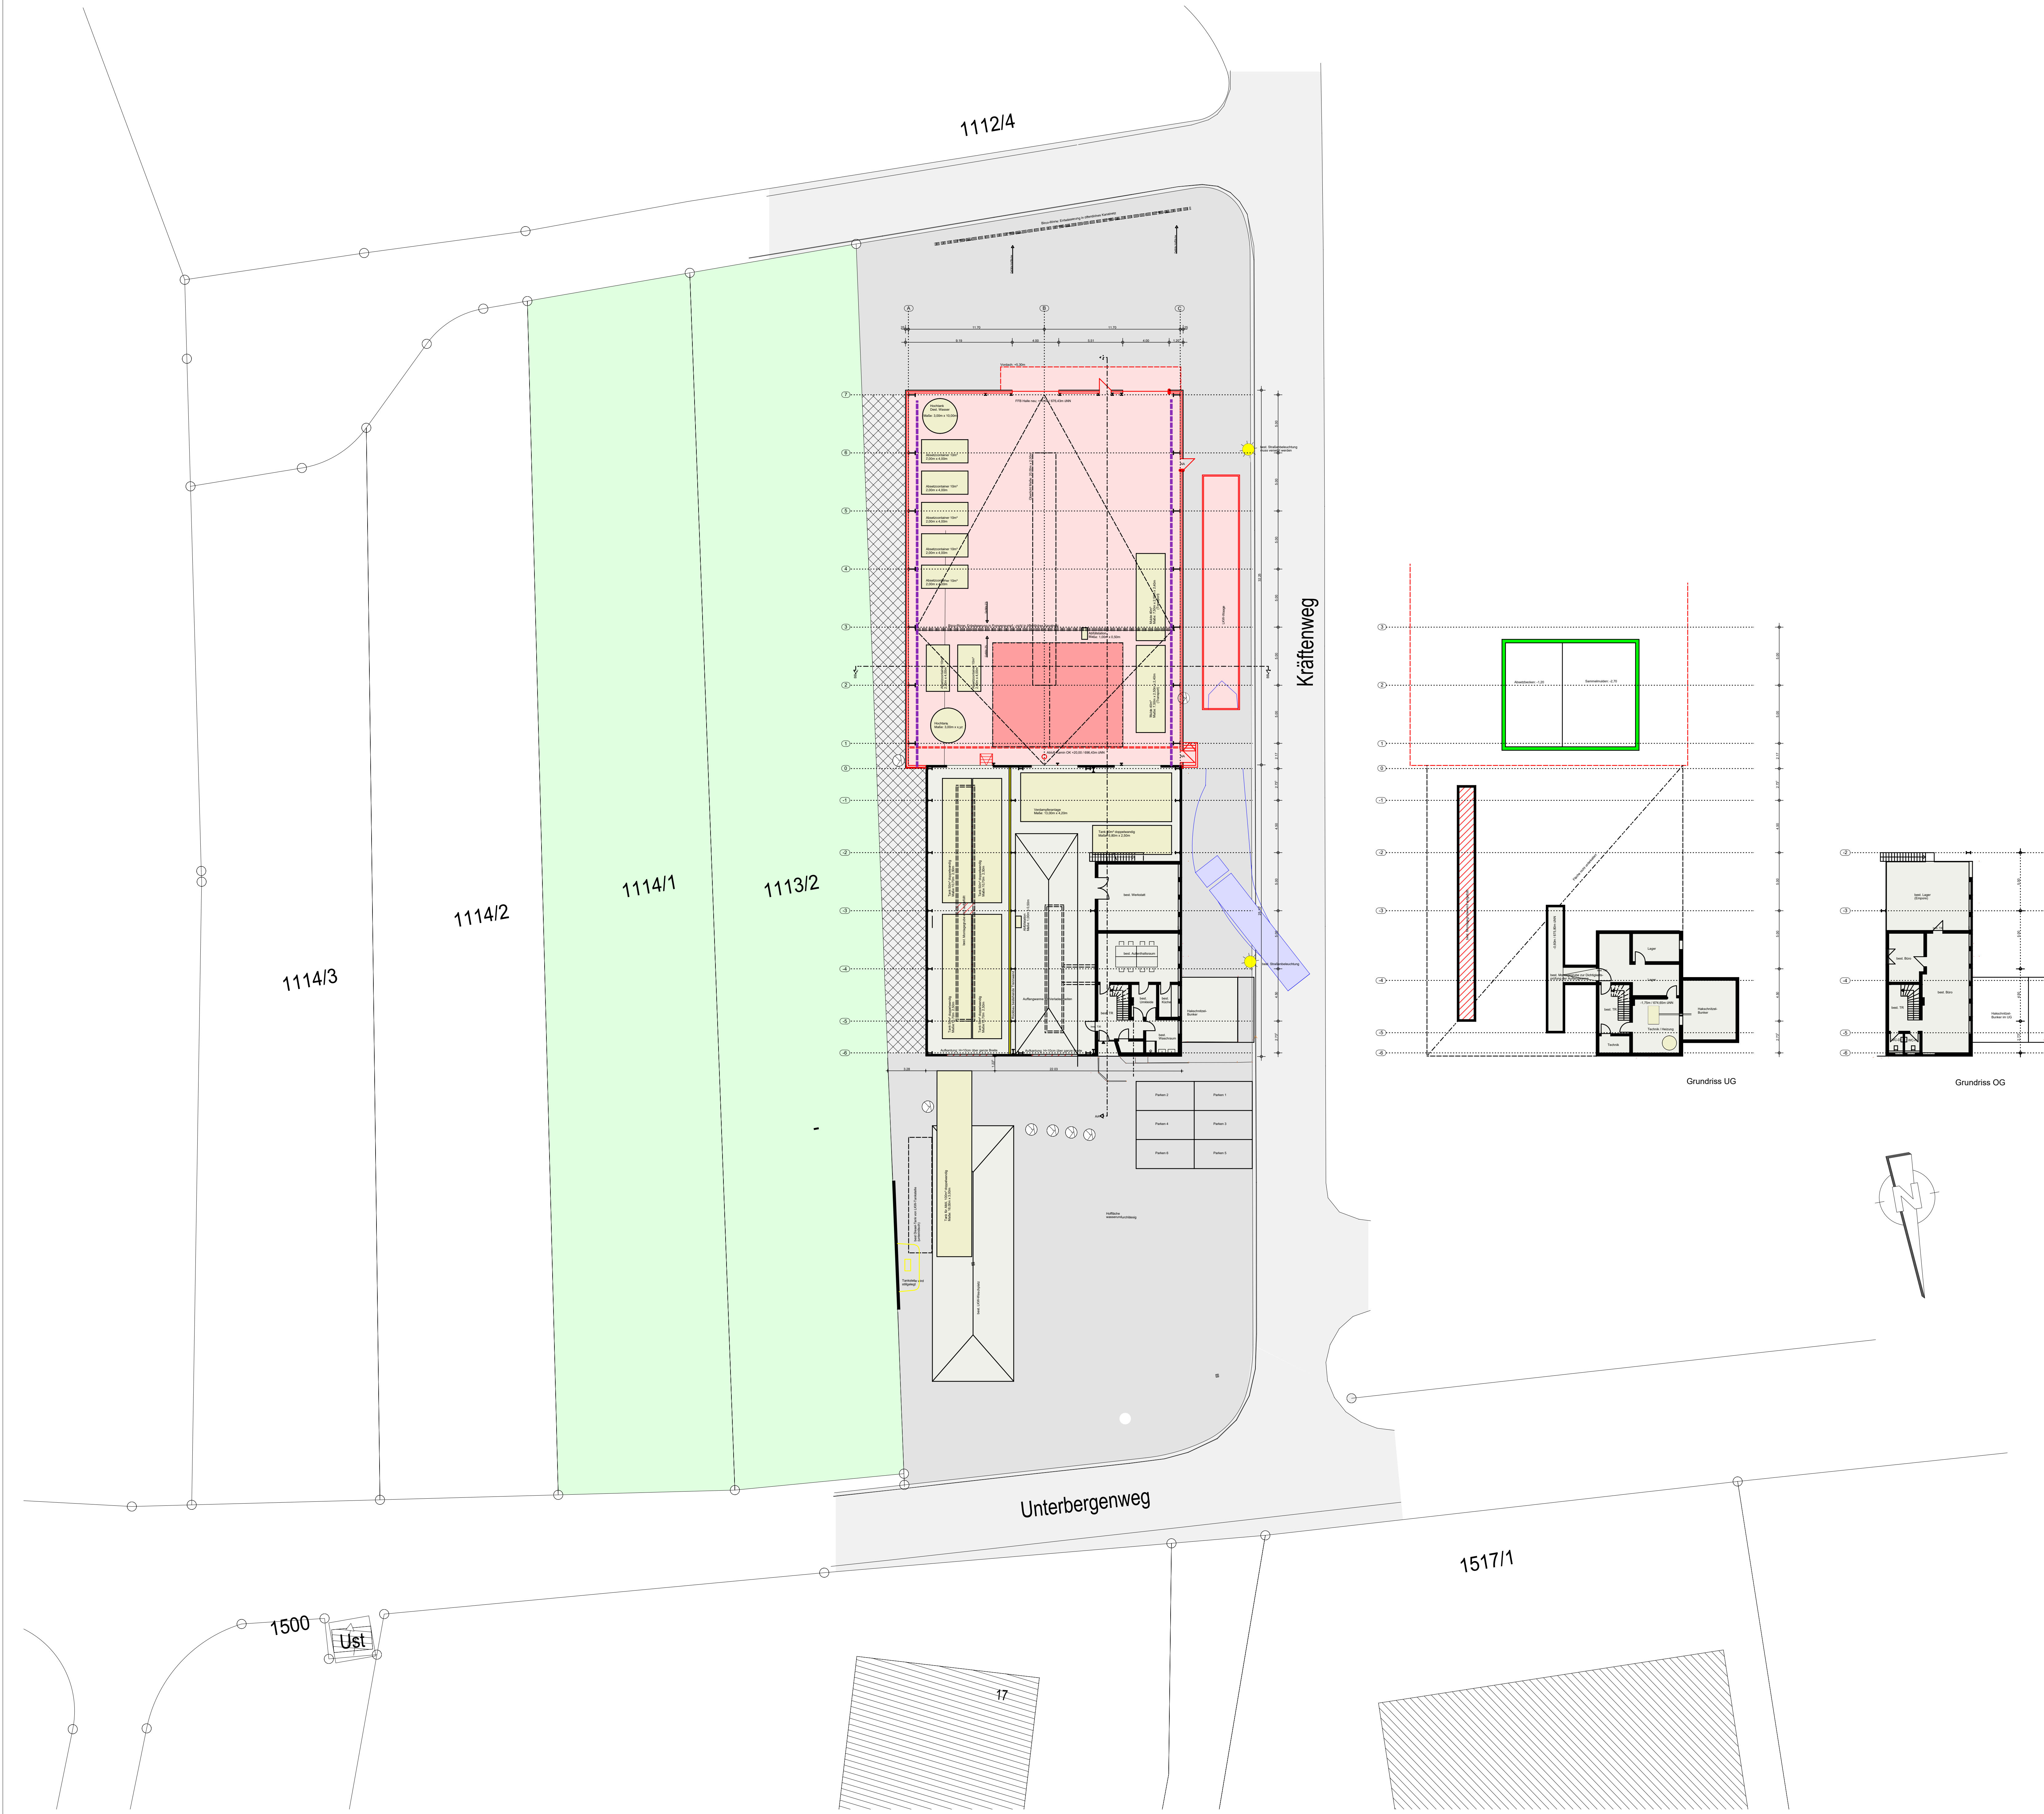

STOLLBERT ARCHITEKTEN		
78713 SCHRAMBERG BERNECKSTR. 20-22 INFO@STOLLBERT-ARCHITEKTEN.DE TEL. 0 74 22 - 37 44 FAX 0 74 22 - 37 70		
BAUHERR	F.K.M. Buster Altöl und Reststoffsorgung GmbH Holländerstraße 18 68219 Mannheim	GEZEICHNET HS PROJEKT NR. 2020-0-2
BAUVORHABEN	Umnutzung / Erweiterung bestehende Halle 78655 Dunningen Seedorf	DATUM 07.04.2021 MASSSTAB 1:200
PLANINHALT	Grundriss EG / OG / UG	PLAN NR. 101
ANERKANNT		
BAUHERR		ARCHITEKT