


Schnitt BB

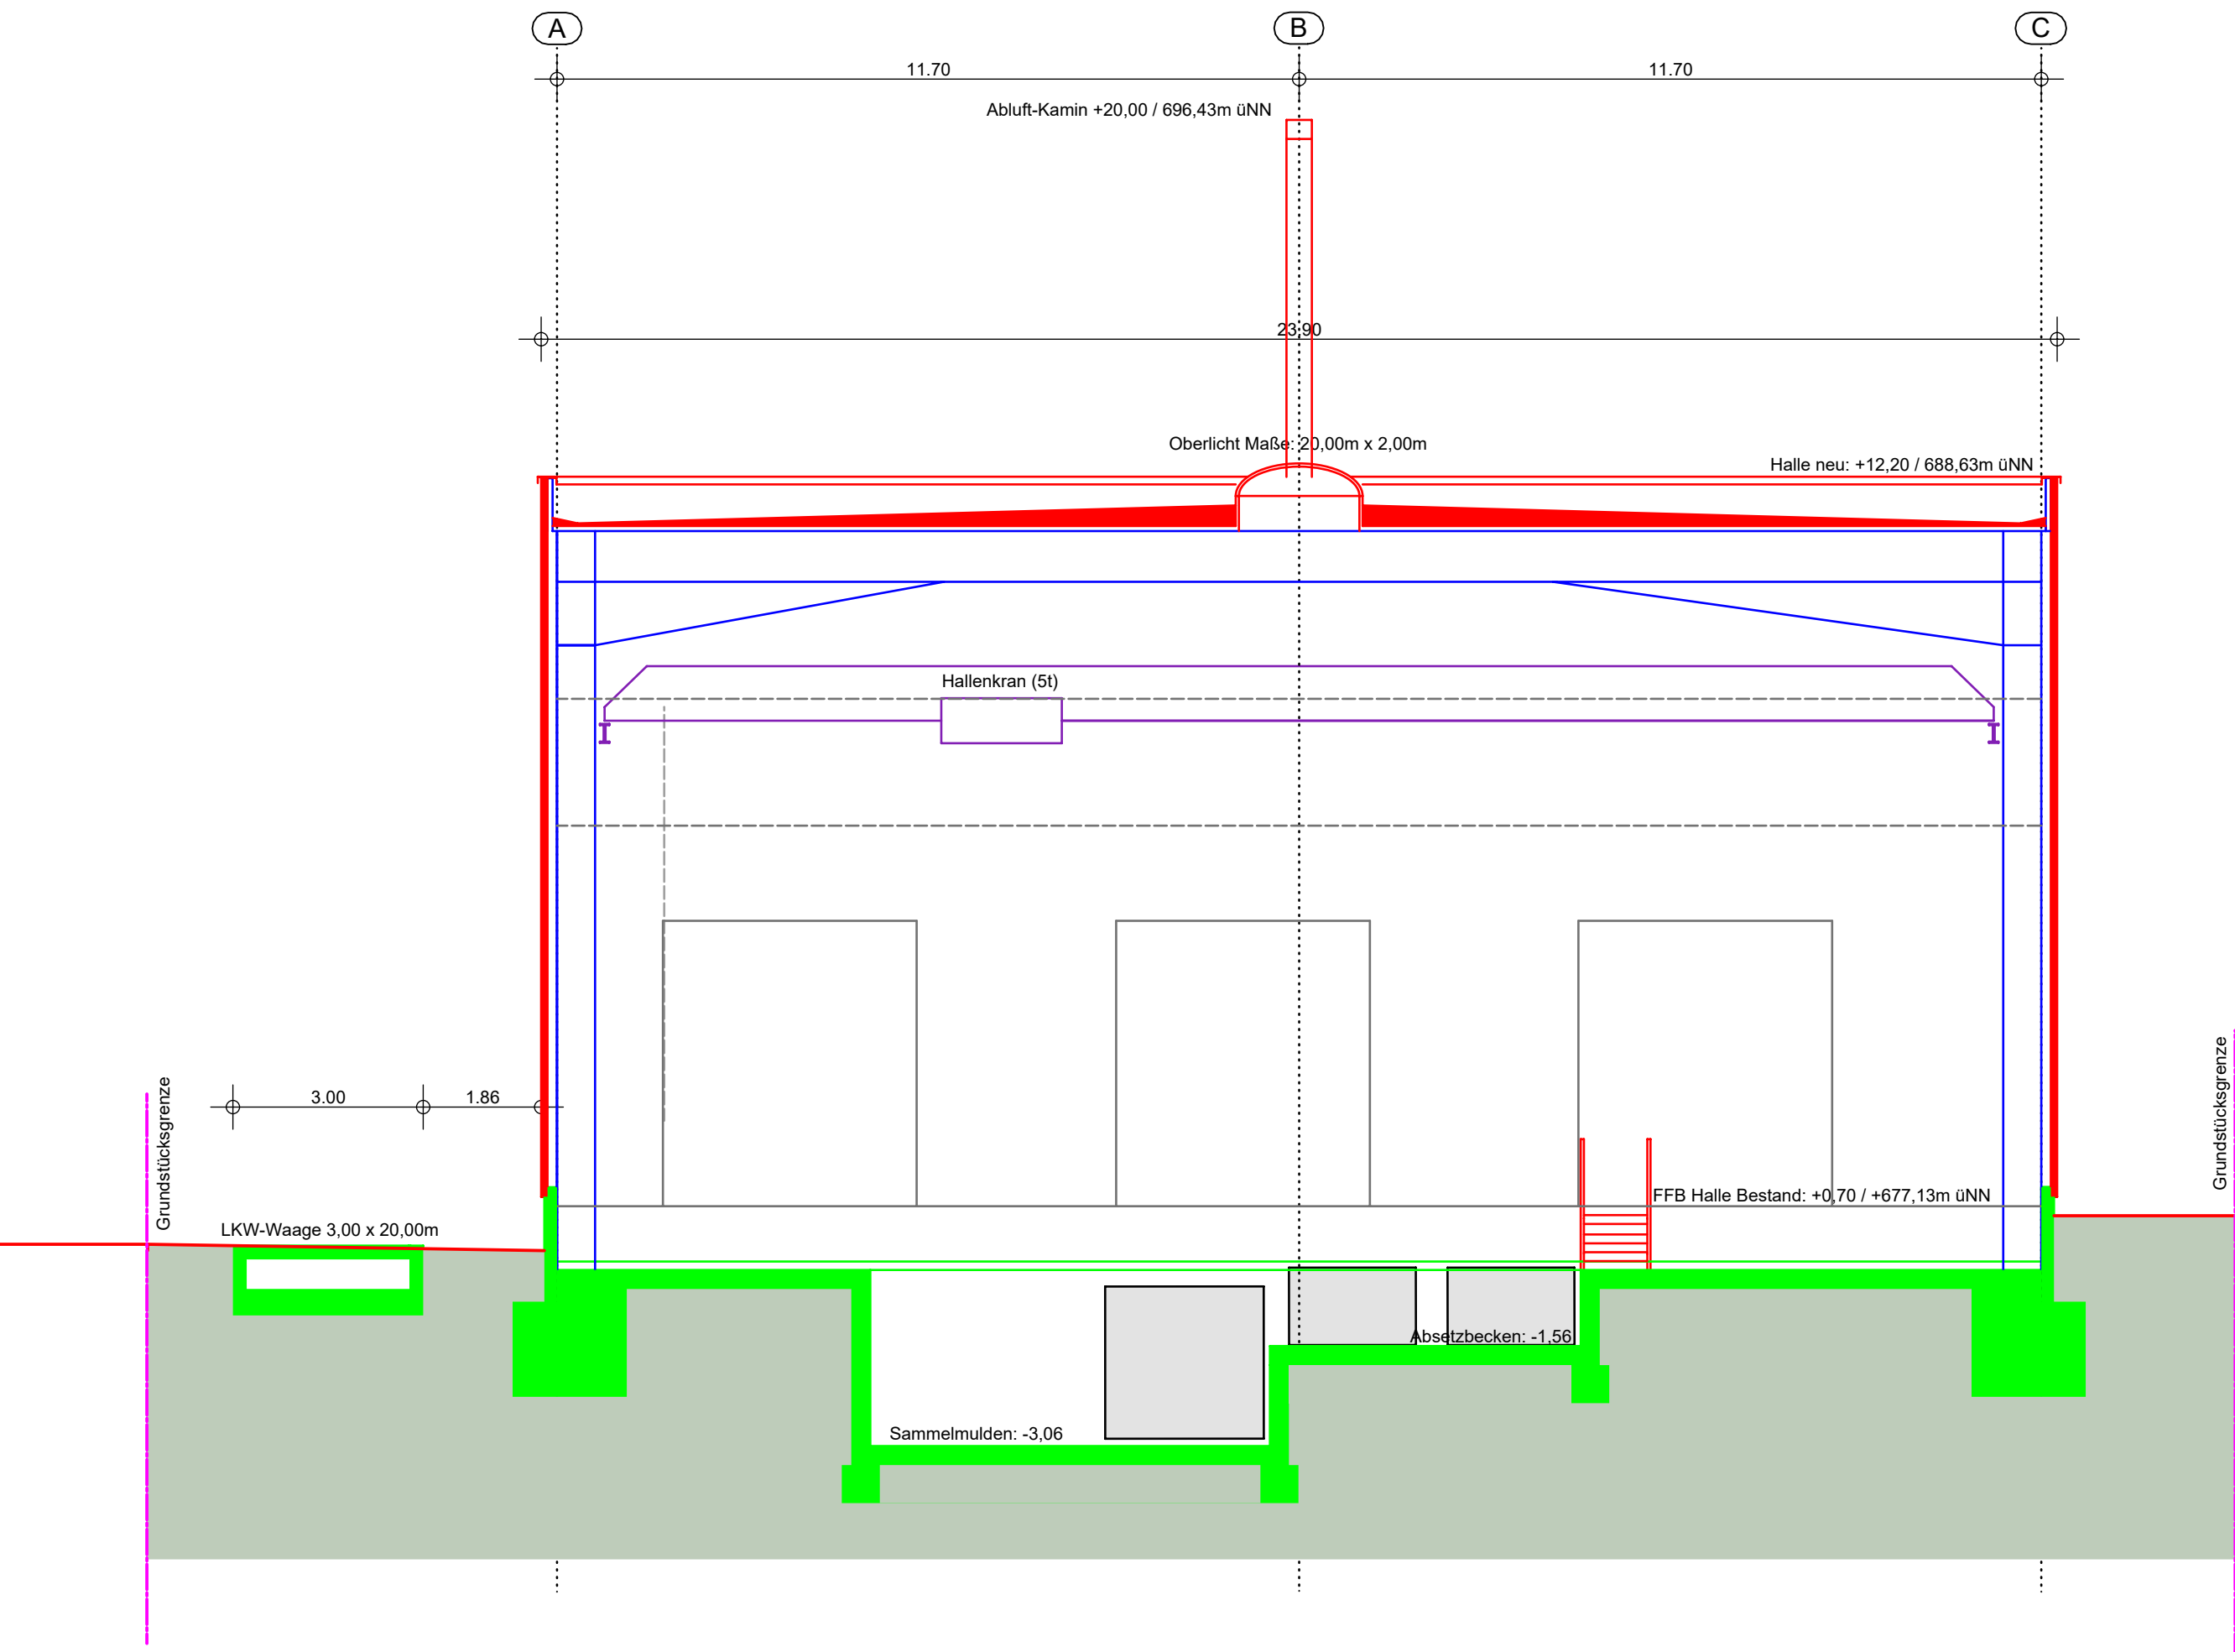

STOLLBERT ARCHITEKTEN		
78713 SCHRAMBERG BERNECKSTR. 20-22 INFO@STOLLBERT-ARCHITEKTEN.DE TEL. 0 74 22 . 37 44 FAX 0 74 22 . 37 70		
BAUHERR	F.K.M Buster Altöl und Reststoffentsorgung GmbH Hölländerstraße 18 68219 Mannheim	GEZEICHNET HS
		PROJEKT NR. 2020-0-2
BAUVORHABEN	Umnutzung / Erweiterung bestehende Halle Unterbergenweg / Kräftenweg 78655 Dunningen Seedorf	DATUM 07.04.2021
		MASSSTAB 1:100
PLANINHALT	Schnitt B - B	PLAN NR. 107
ANERKANNT		
BAUHERR		ARCHITEKT