
Schnitt AA

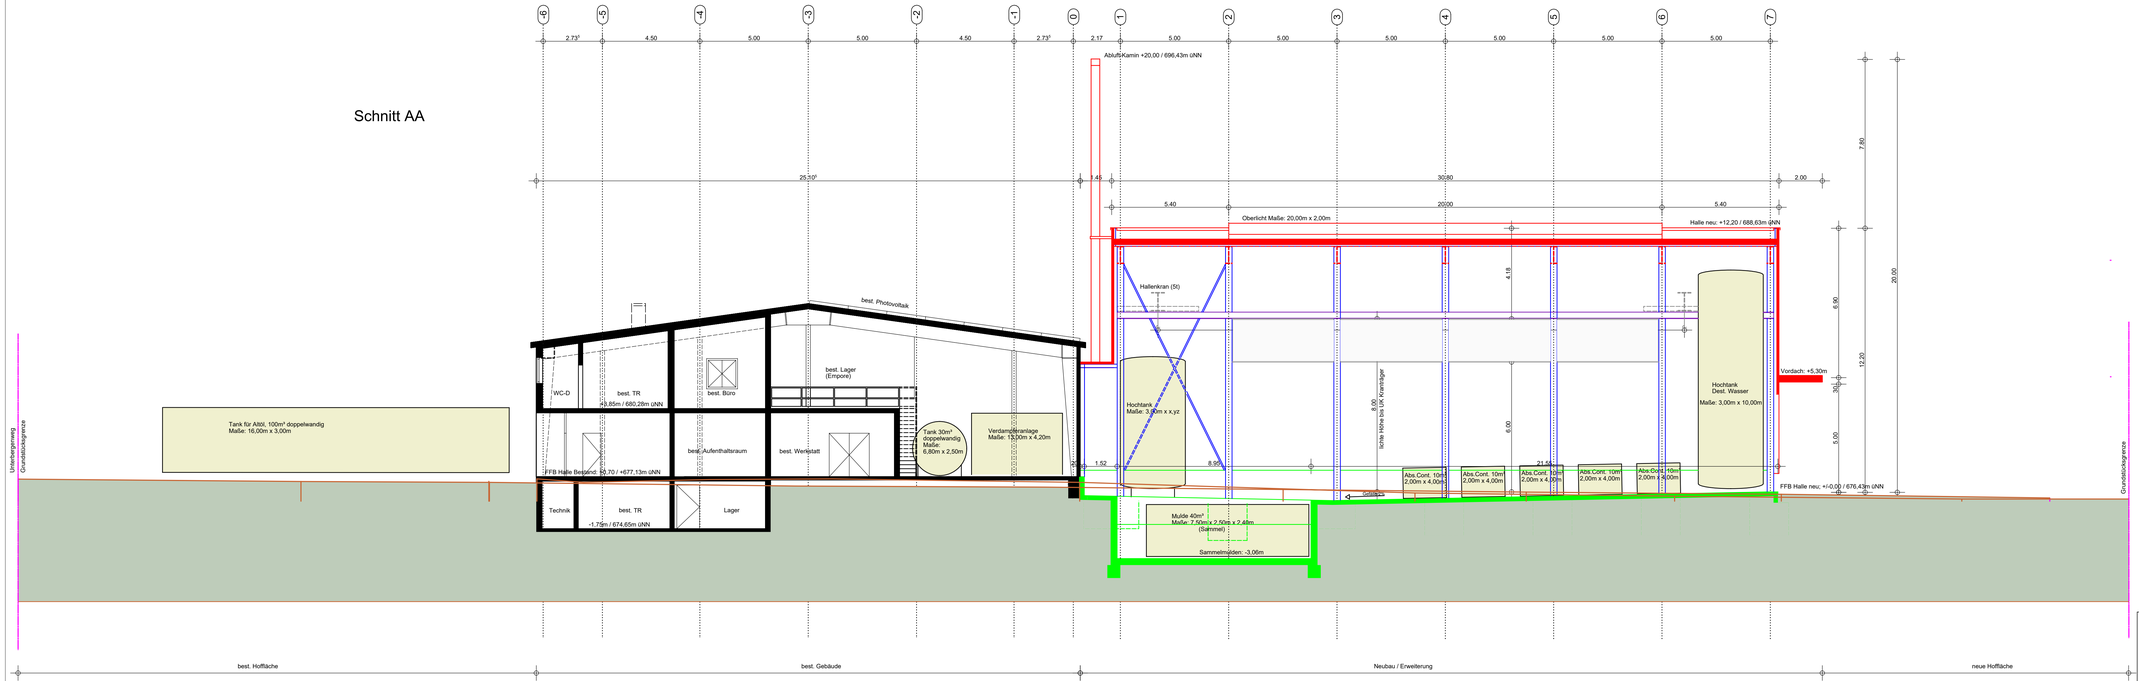

STOLLBERT
ARCHITEKTEN

78713 SCHRAMBERG | BERNECKSTR. 20-22 | INFO@STOLLBERT-ARCHITEKTEN.DE | TEL. 0 74 22 . 37 44 | FAX 0 74 22 . 37 70

BAUHERR	F.K.M Buster Altöl und Reststoffentsorgung GmbH Hölländerstraße 18 68219 Mannheim	GEZEICHNET: HS
BAUVORHABEN	Umnutzung / Erweiterung bestehende Halle Unterbergenweg / Kräftenweg 78655 Dunningen Seedorf	PROJEKT NR.: 2020-0-2 DATUM: 07.04.2021 MASSSTAB: 1:100
PLANINHALT	Schnitt A - A	PLAN NR.: 106
ANERKANNT	BAUHERR ARCHITEKT	