


Ansicht Ost

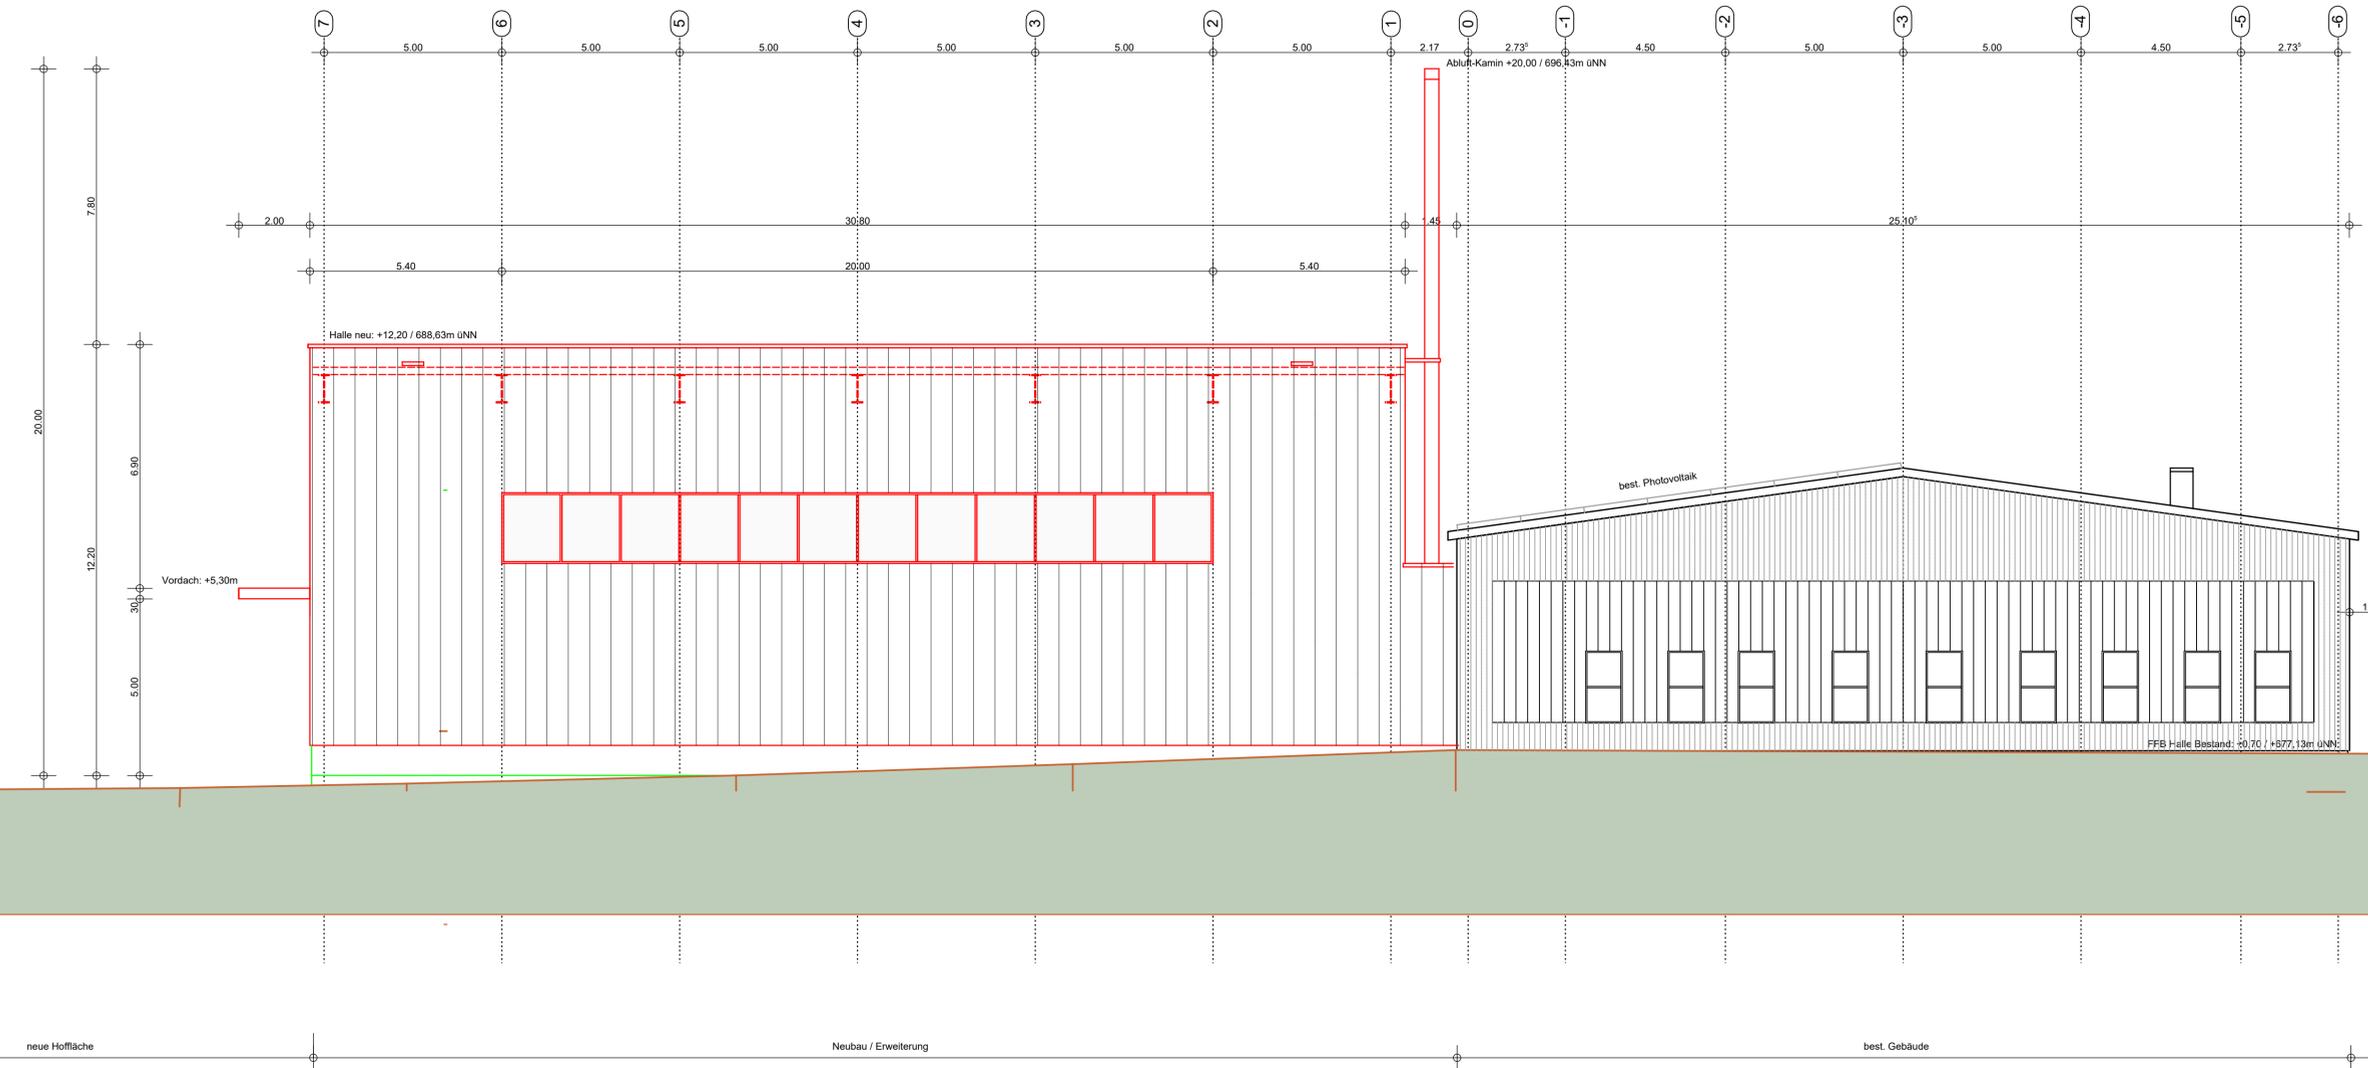

NEU: Tank für Altöl, 100m³ doppelwandig
Maße: 16,00m x 3,00m

STOLLBERT
ARCHITEKTEN

78713 SCHRAMBERG | BERNECKSTR. 20-22 | INFO@STOLLBERT-ARCHITEKTEN.DE | TEL. 0 74 22. 37 44 | FAX 0 74 22. 37 70

BAUHERR	F.K.M Buster Altöl und Reststoffentsorgung GmbH Hölländerstraße 18 68219 Mannheim	GEZEICHNET HS PROJEKT NR. 2020-0-2
BAUVORHABEN	Umnutzung / Erweiterung bestehende Halle Unterbergenweg / Kräftenweg 78655 Dunningen Seedorf	DATUM 07.04.2021 MASSSTAB 1:100
PLANINHALT	Ansicht Ost	PLAN NR. 105
ANERKANNT		

BAUHERR _____ ARCHITEKT _____