


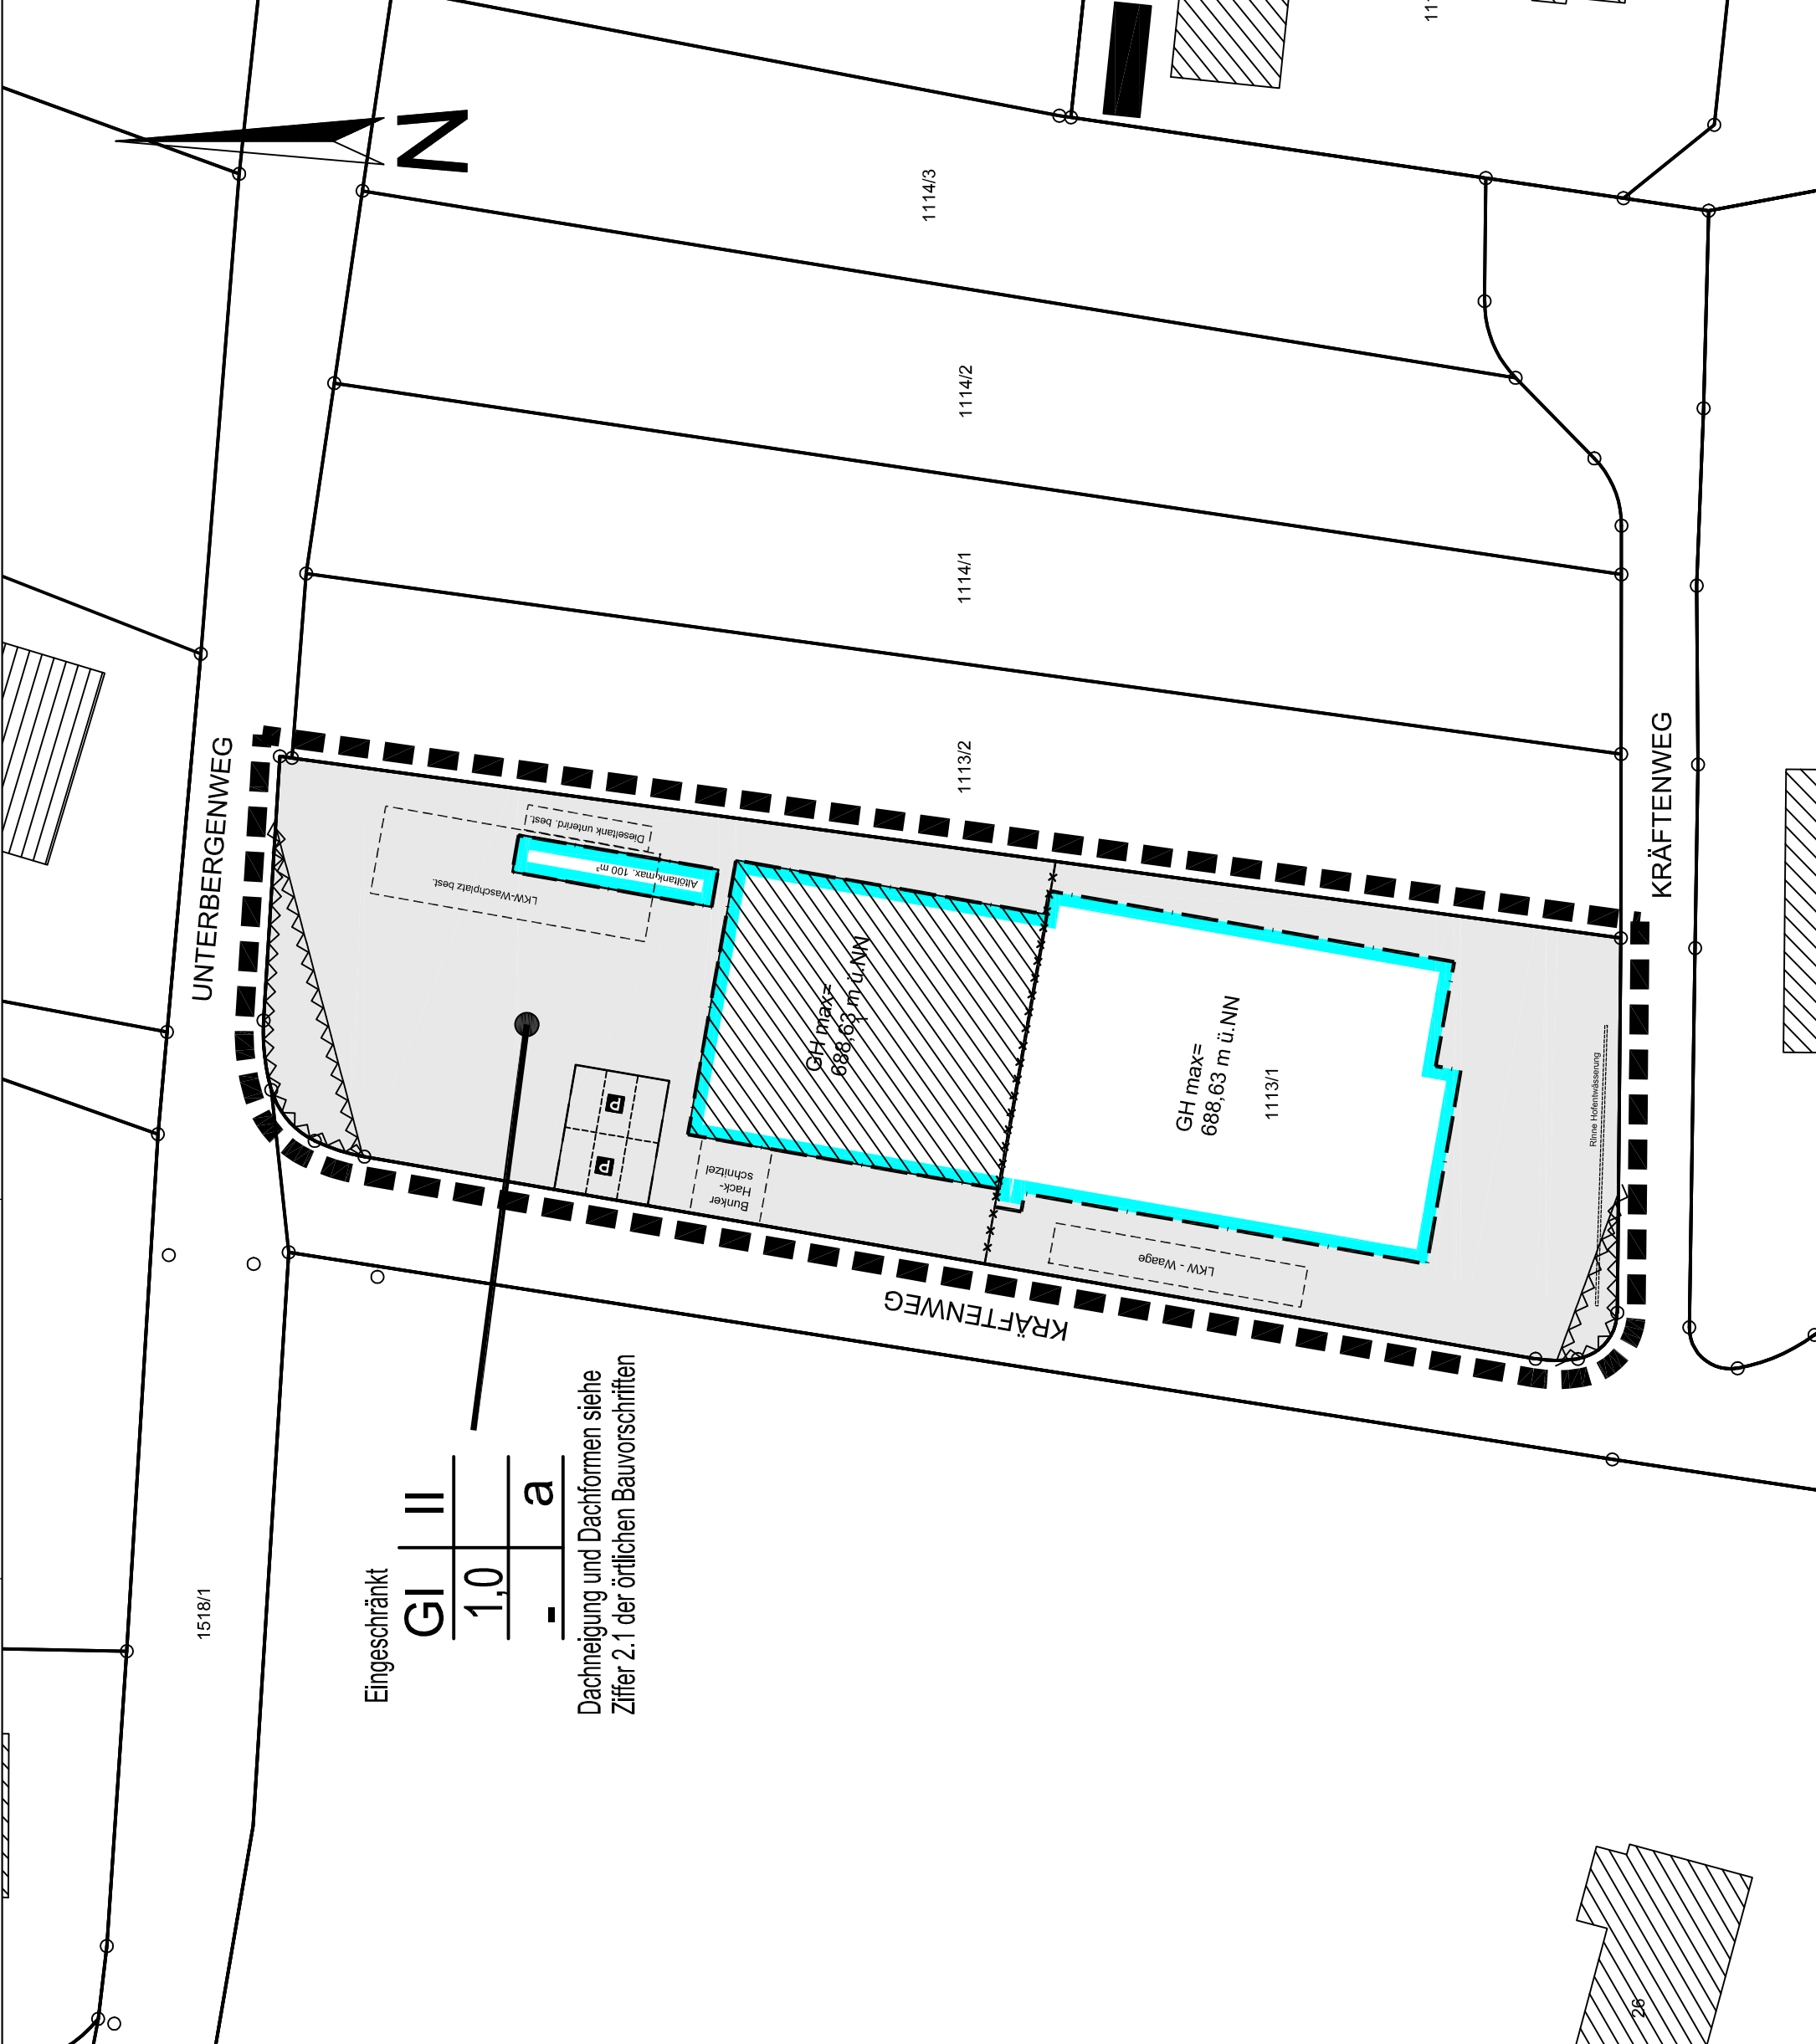

ZEICHENERKLÄRUNG

ART DER BAULICHEN NUTZUNG
EINGESCHRÄNKT
INDUSTRIEGEBIET eingeschränkt
gem. § 8 BauNVO

MASS DER BAULICHEN NUTZUNG
1,0 GRUNDFLÄCHENZAHL
H max. MAXIMALE GEBÄUDEHÖHE
II ZAHL DER VOLLGESCHOSSE

BAUWEISE, BAUGRENZE

a ABWEICHENDE BAUWEISE
BAUGRENZE

HINWEIS: DIE ZULÄSSIGEN DACHFORMEN U. DACHNEIGUNGEN SIND IN DEN ÖRTLICHEN BAUVORSCHRIFTEN ZIFFER 2.1 FESTGESETZT

SONSTIGE VERBINDLICHE PLANZEICHEN

GELTUNGSBREICH "SCHAFWIESE - HUMMELBERG - 1. ÄND - 1. ERW"

GELTUNGSBEREICH "BREITE III"

VERFAHRENSVERMERKE

AUFSTELLUNGSBESCHLUSS AM: 06.07.2020

BÜRGERBETEILIGUNG AM: 20.07.2020 - 21.08.2020

OFFENLEGUNG DES ENTWURFES VOM: 16.08.2021 - 17.09.2021

ERNEUTE OFFENLEGUNG VOM:

SATZUNGSBESCHLUSS AM:

ORTSÜBLICHE BEKANNTMACHUNG DES SATZUNGSBESCHLUSSES AM:

RECHTSKRÄFTIG AM:

GEMÄSS BAUNUTZUNGSVERORDNUNG IN DER NEUESTEN FASSUNG

AUSGEFERTIGT: DUNNINGEN, DEN BÜRGERMEISTER

(Peter Schumacher)

GEMEINDE: DUNNINGEN
GEMARKUNG: SEEDORF
LANDKREIS: ROTTWEIL

VORHABENBEZOGENER BEBAUUNGSPLAN

SCHAFWIESE - HUMMELBERG

4. Änderung

M. 1:500



ROTTWEILER ING.- UND PLANUNGSBÜRO GmbH
WILFRIED BAIKER
STADIONSTRASSE 27
78628 ROTTWEIL
Tel.: 0741 / 280 000-0
Fax: 0741 / 280 000-50

ANDRÉ LEOPOLD
78628 ROTTWEIL
Tel.: 0741 / 280 000-0
Fax: 0741 / 280 000-50