

GEMEINDE DUNNINGEN

GEMARKUNG SEEDORF

LANDKREIS ROTTWEIL




VORHABENBEZOGENER BEBAUUNGSPLAN SCHAFWIESE HUMMELBERG

--- Geltungsbereich

4. Änderung

M= 1 : 1.000
Datum 06.07.2020 / 26.07.2021

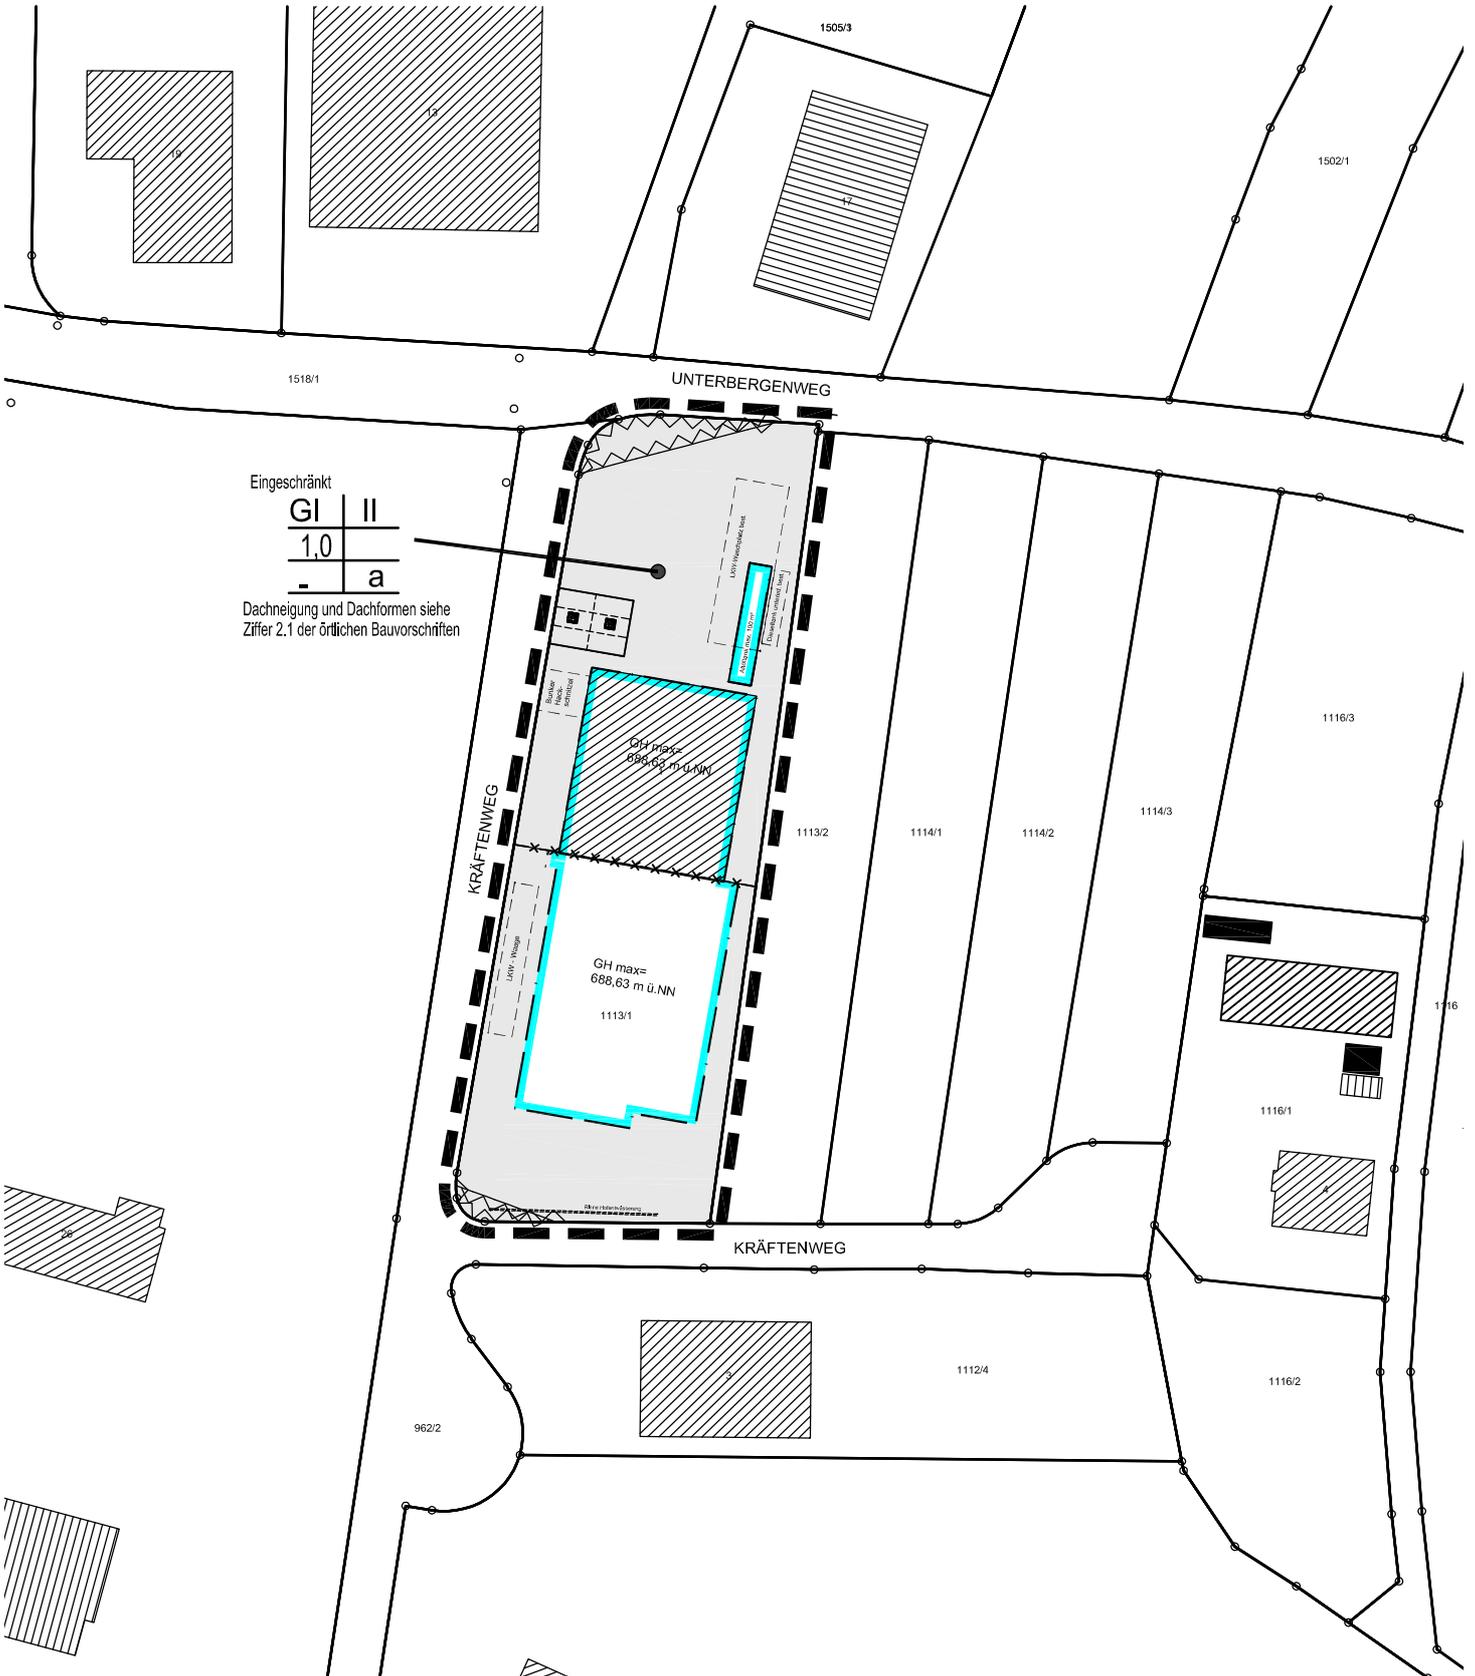

Eingeschränkt

GI	II
1,0	
-	a

Dachneigung und Dachformen siehe
Ziffer 2.1 der örtlichen Bauvorschriften